



DIE
WASSER
KUNST

MITT

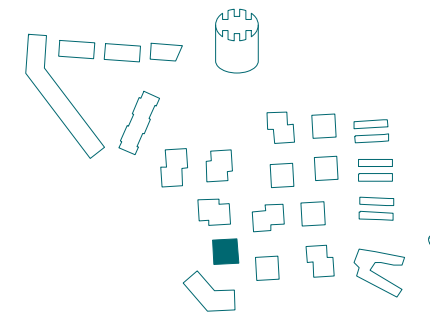

Mitt

Haus 12, EG, Wohnung 12.01

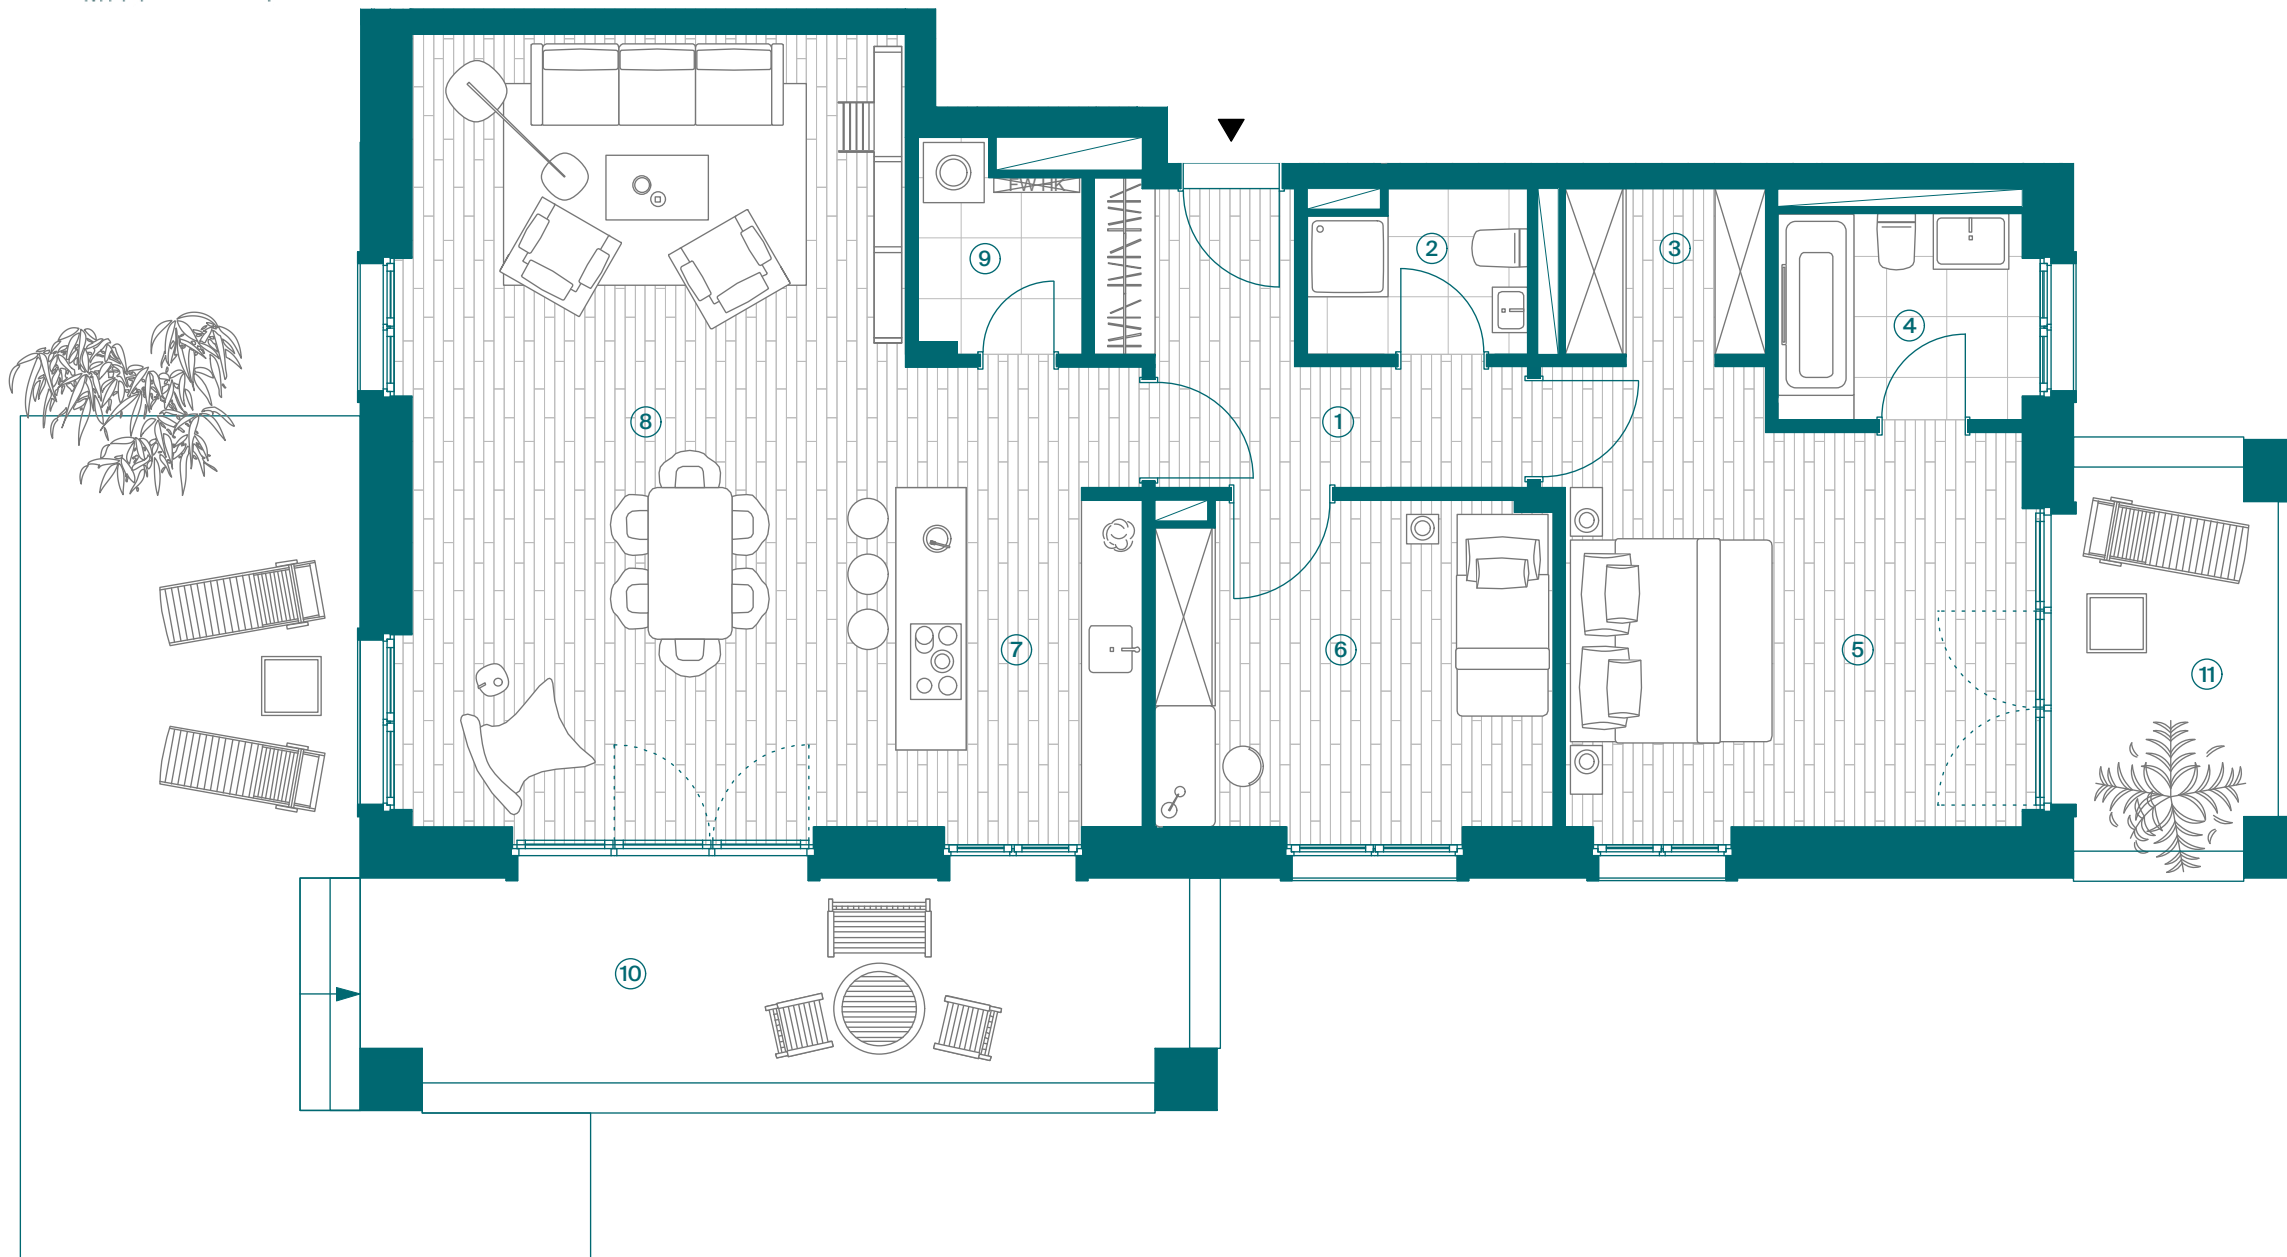

| | |
|---------------------------------|----------------------|
| 1. Flur | 7,97 m ² |
| 2. Duschbad | 3,43 m ² |
| 3. Ankleide | 3,28 m ² |
| 4. Bad | 5,19 m ² |
| 5. Zimmer | 20,26 m ² |
| 6. Zimmer | 13,13 m ² |
| 7. Küche | 8,01 m ² |
| 8. Wohnen | 42,97 m ² |
| 9. Abstellraum | 2,86 m ² |
| 10. Loggia/Terrasse (50% 25%) | 18,03 m ² |
| 11. Loggia (50%) | 4,12 m ² |

GESAMTFLÄCHE ca. 129,25 m²

Nebennutzfläche
Kellerraum
Stellplatz (optional)



Copyright B&L Primus Grundstücksgesellschaft Lübeck Wakenitz GmbH & Co. KG. Alle Informationen, Angaben und Darstellungen in dieser Broschüre wurden mit größter Sorgfalt zusammengetragen. Eine Gewähr für ihre Vollständigkeit und Richtigkeit jedoch nicht übernommen wird. Einzelne Änderungen bleiben ausdrücklich vorbehalten. Für Art und Umfang der Ausführung sind alleine die geschlossenen Verträge nebst ihren Anlagen verbindlich.

Die in den Plänen oder Zeichnungen dargestellte Möblierung stellt nur einen Einrichtungsvorschlag dar und ist nicht Vertragsbestandteil. Stand 02/2016. Optional dargestellte Kamine sind nicht im Kaufpreis enthalten. Bei Differenzen zwischen Baubeschreibung und Plänen geht die Baubeschreibung vor. Alle Maßangaben sind circa-Angaben. Für eventuelle Einbauten sind alle Maße am Bau zu nehmen.

Die Quadratmeterangaben der Wohnfläche sind nach der Verordnung zur Berechnung der Wohnfläche (WoFIV) ermittelt worden. Terrassenflächen bis 20m² werden mit 50%, Anteile über 20m² mit 25% angerechnet. Alle Quadratmeterangaben sind circa-Angaben. Grundriss im Maßstab 1:75.