
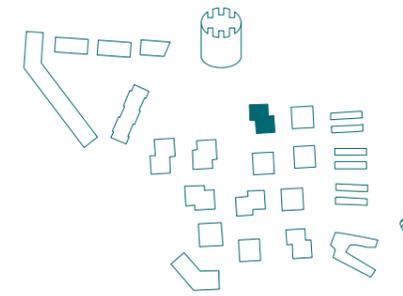


DIE  
WASSER  
KUNST

MITT

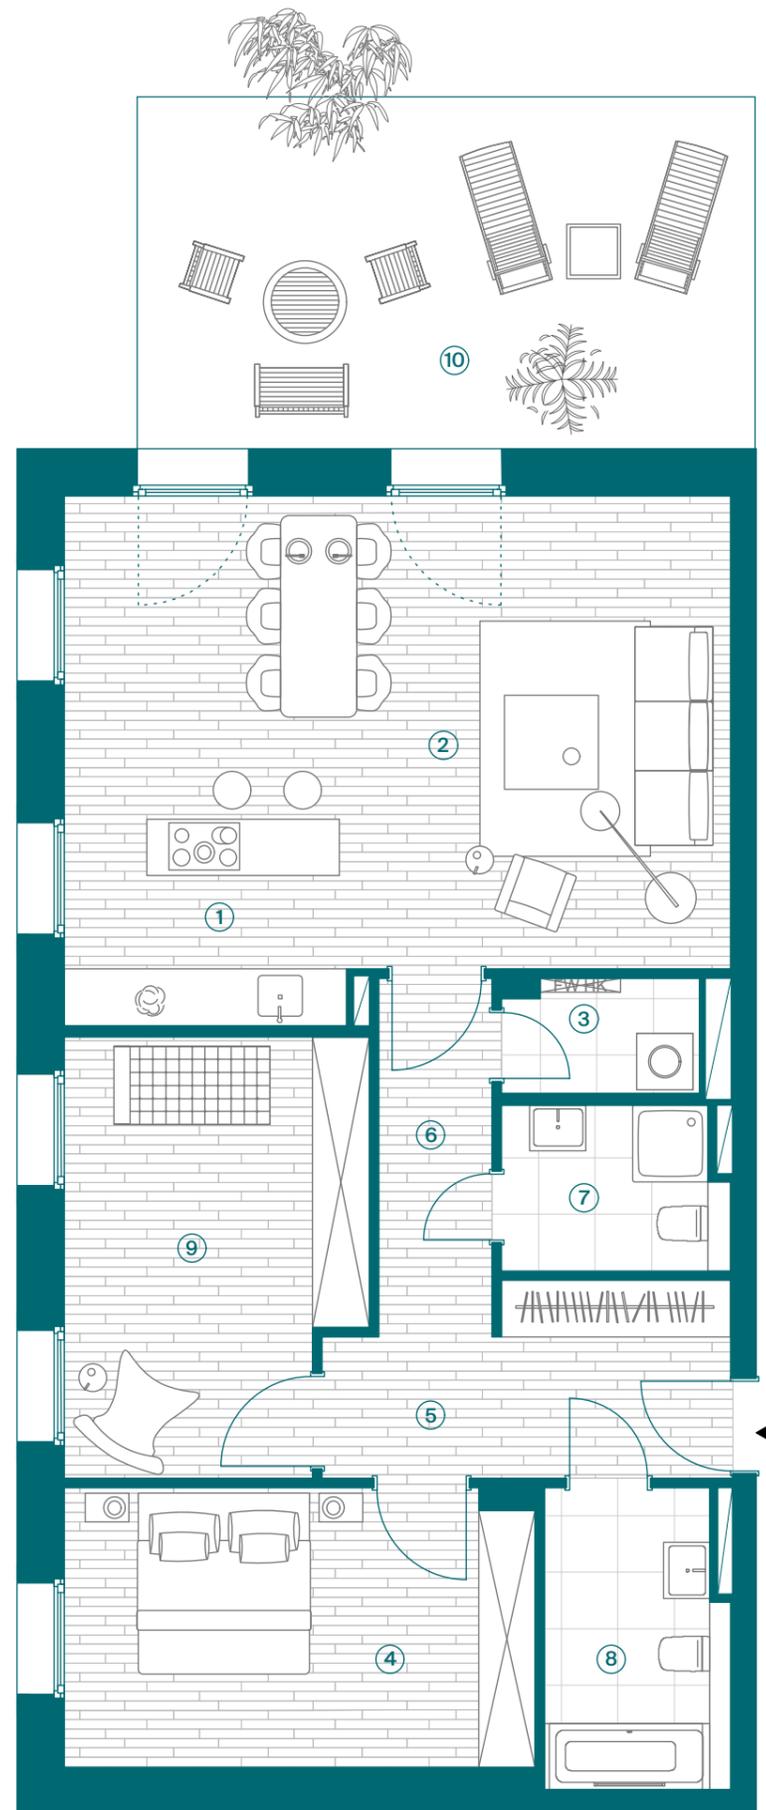

# Mitt

## Haus 04, EG, Wohnung 04.02

1. Küche	9,56 m <sup>2</sup>
2. Wohnen   Essen	27,75 m <sup>2</sup>
3. Abstellraum	2,48 m <sup>2</sup>
4. Zimmer	14,68 m <sup>2</sup>
5. Eingang	7,97 m <sup>2</sup>
6. Flur	4,57 m <sup>2</sup>
7. Duschbad	4,04 m <sup>2</sup>
8. Bad	5,95 m <sup>2</sup>
9. Zimmer	14,20 m <sup>2</sup>
10. Terrasse (50%   25%)	12,26 m <sup>2</sup>

**GESAMTFLÄCHE** ca. 103,46 m<sup>2</sup>

Nebennutzfläche  
Kellerraum  
Stellplatz (optional)

Diese Wohnung ist barrierefrei.



DIE-WASSERKUNST.DE